

Anexa nr. 1 la  
Regulamentul local de implicare a publicului în elaborarea sau revizuirea planurilor de urbanism tip PUD ce intră în competența de aprobare a Consiliului Local al Primăriei Sectorului 1 al Municipiului București

## ANUNȚ DE INTENȚIE

Privind elaborarea PUD - Str. AMINTIRII nr. 6, sector 1, București

INITIATOR: [REDACTED]

ELABORATOR: [REDACTED]

în vedere realizării: LOCUIȚIA P+2E/M

Observatiile si propunerile pot fi transmise in termen de 15 zile prin posta pe adresa Banu Manta nr. 9, sector 1, București.

Intocmit,

[REDACTED]



PRIMĂRIA A FOST CERTIFICATĂ ISO 9001-2008  
PRIVIND SISTEMUL DE MANAGEMENT AL  
CALITĂȚII ÎN DRAMA AUDITULUI DE CERTIFICARE  
DE CĂTRE ORGANISMUL ACREDITAT PENTRU  
CERTIFICAREA SISTEMELOR DE MANAGEMENT  
AL CALITĂȚII SR EN 45012 "AERDO"

Bd. Banu Manta nr. 9, Sectorul I București; 011222

Tel. +40-21-319.10.13; Fax: 140-21-319.10.06

Email: [registratura@primarias1.ro](mailto:registratura@primarias1.ro)

<http://www.primariasector1.ro>

S-a cerut autentificarea prezentului înscris:

**DUPLICAT**

DECLARAȚIE

Subsemnata [REDACTAT], cetățean [REDACTAT], domiciliată în [REDACTAT], [REDACTAT], identificată cu [REDACTAT] emisă de [REDACTAT] la data de [REDACTAT], cod numeric personal [REDACTAT], sunt proprietară a imobilului situat în [REDACTAT], Sector [REDACTAT], dobândit astfel cum reiese din actul de partaj voluntar autentificat sub nr. [REDACTAT] din [REDACTAT] de [REDACTAT] cu sediul în [REDACTAT] și în această calitate declar pe propria răspundere și sub sancțiunea legii penale, următoarele:

- Au fost întreprinse toate demersurile în vederea înștiințării proprietarilor parcelelor vecine pe toate laturile celei care a generat PUD, pentru imobil locuințe P+2E+M;

- Îmi asum orice răspundere cu privire la corectitudinea și veridicitatea datelor puse la dispoziție, în vederea adoptării documentației și de respectare a prevederilor consultării populației, respectiv înștiințarea vecinilor pe toate laturile imobilului care a generat PUD și exonerează autoritățile administrației publice de la nivelul Sectorului 1 de orice răspundere ulterioară.

Dau prezenta declarație spre a servi la instituțiile competente, astfel cum mi-a fost solicitată.

Redactat conform dorinței exprese a părții procesat și autentificat la sediul [REDACTAT] în 1 (un) exemplar original, care rămâne în arhiva biroului notarial public, urmând ca părții să i se elibereze un număr de 2 (două) duplicate și 1 (un) duplicat va rămâne în arhiva biroului notarial.

DECLARANTĂ

[REDACTAT]

.s.indescifrabil

# PROIECT URBANISTIC DE DETALIU

IMOBIL LOCUINTE P+2E+M SI IMPREJMUIRE  
STR. AMINTIRII NR.6 SECTOR 1 BUCURESTI



	Plansa nr. 14
STR. AMINTIRII NR.6, SECTOR 1 BUCURESTI	FOTOGRAFII PANOU INSTIINTARE PUBLIC
BENEFICIAR: [REDACTED]	
PROIECTANT [REDACTED]	
SEF PROIECT: [REDACTED]	
REDACTAT: [REDACTED]	DATA: 05.01.2018



# PROIECT URBANISTIC DE DETALIU

## IMOBIL LOCUINTE P+2E+M SI IMPREJMUIRE STR. AMINTIRII NR.6 SECTOR 1 BUCURESTI

### LEGENDA

-  LIMITA PUD
-  LOCUINTE INDIVIDUALE
-  LIMITA ZONA STUDIATA
-  LIMITA LOTURI

### REGLEMENTARI

-  EDIFICABIL MAX PROPUS
-  CIRCULATII CAROSABILE
-  CIRCULATII PIETONALE
-  ACCESE PIETONALE
-  ACCESE AUTO

### BILANT TERITORIAL PROPUS

SUPRAF. PARCELA STUDIATA	598,0 mp
SUPRAF. CONSTRUITA PROPUSA	140,0 mp
SUPRAF. DESFASURATA PROPUSA	555,0 mp
SUPRAF. CONSTRUITA FINALA	272,0 mp
SUPRAF. DESFASURATA FINALA	899,0 mp
SUPRAF. TROTUARE SI PLATFORME	147,0 mp
SUPRAF. SPATII VERZI 30%	179,0 mp

**P.O.T. - 45%**  
**C.U.T. - 1,5**

PARCAREA SE VA ASIGURA IN INCINTA  
8 LOCURI

STAMPILA R.U.R.




SEMNTURA

VERIFICAT

[Redacted signature]

STR. AMINTIRII NR.6, SECTOR 1 BUCURESTI	Plansa nr. 06 REGLEMENTARI
BENEFICIAR: [Redacted]	
PROIECTANT: [Redacted]	
SEF PROIECT: [Redacted]	
REDACTAT: [Redacted]	DATA: 05.01.2018

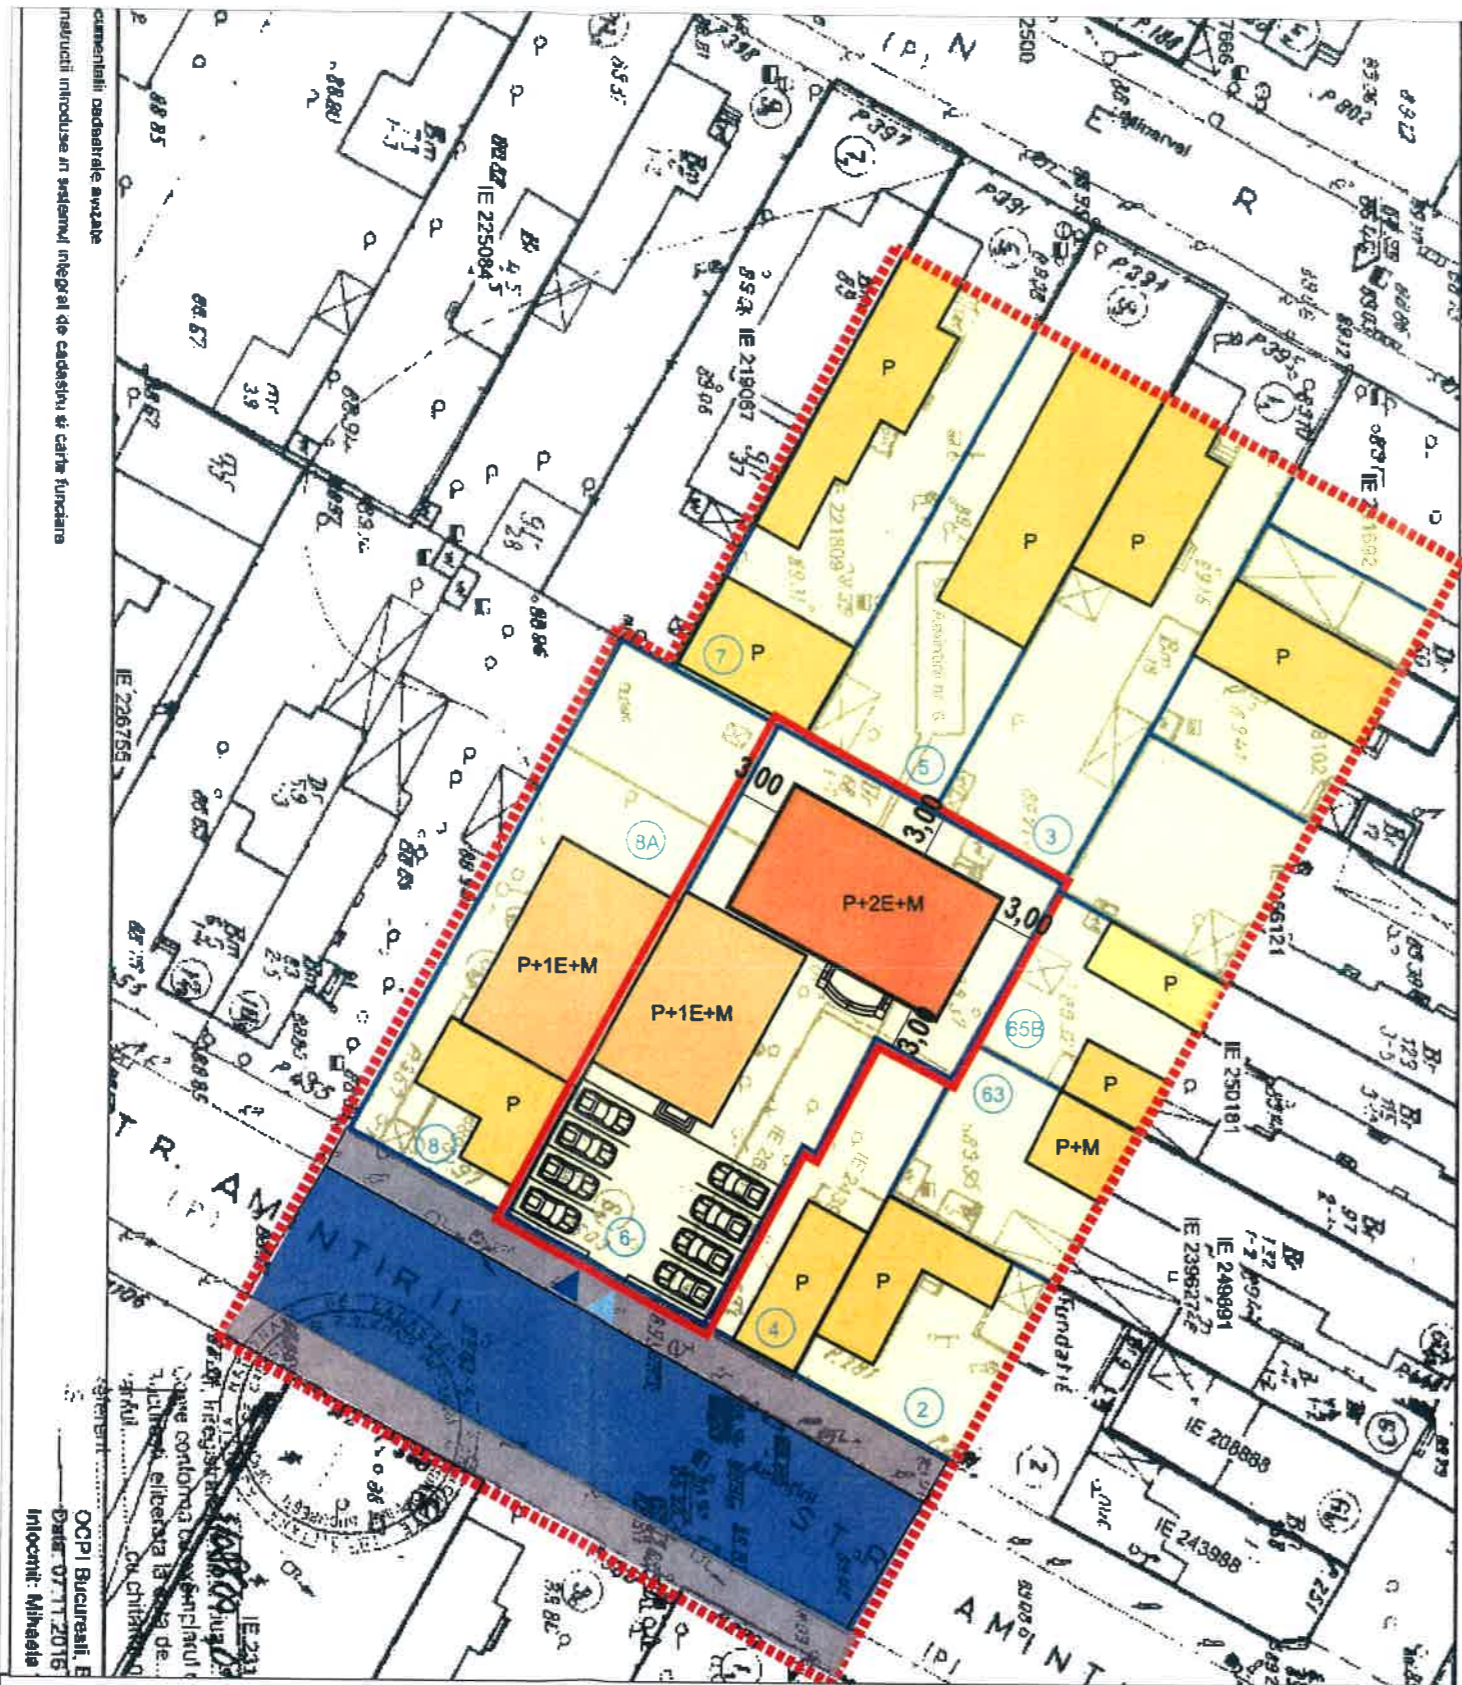

PLAN CADASTRAL scara 1:500 aferent imobilitii situate in Str. Amintirii nr. 6, sector 1, Bucuresti

comentarii cadastrale avuate  
reducii introduce in sistemul integrat de cadastru si cartea funciara

OCPI Bucuresti, E  
Data: 07.11.2016  
Intocmit: Mihaela



Str. Amintirii

ZONA M3 conf. PUG	POT = 60 % CUT = 2,5
PUD	POT = 45% CUT = 1,5

# PROIECT URBANISTIC DE DETALIU

IMOBIL LOCUINTE P+2E+M SI IMPREJMUIRE  
STR. AMINTIRII NR.6 SECTOR 1 BUCURESTI




FATADA PRINCIPALA



FATADA LATERALA STANGA



FATADA POSTERIOARA

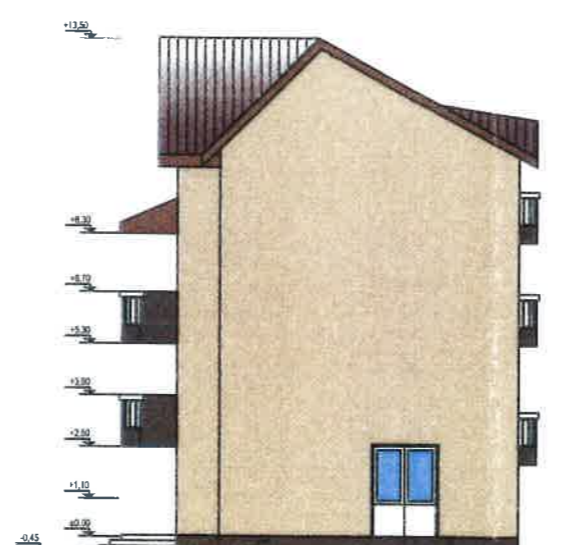

FATADA LATERALA DREAPTA



SEMNATURA

VERIFICAT

STR. AMINTIRII NR.6, SECTOR 1 BUCURESTI	Plansa nr 11 ILUSTRARE TEMA FATADE
BENEFICIAR [REDACTAT]	
PROIECTANT [REDACTAT]	
SEF PROIECT [REDACTAT]	
REDACTAT: [REDACTAT]	DATA: 05.01.2018



Ordnina proiectelor  
din Bucuresti

[REDACTAT]