


SECTORUL 1 AL MUN. BUCUREȘTI

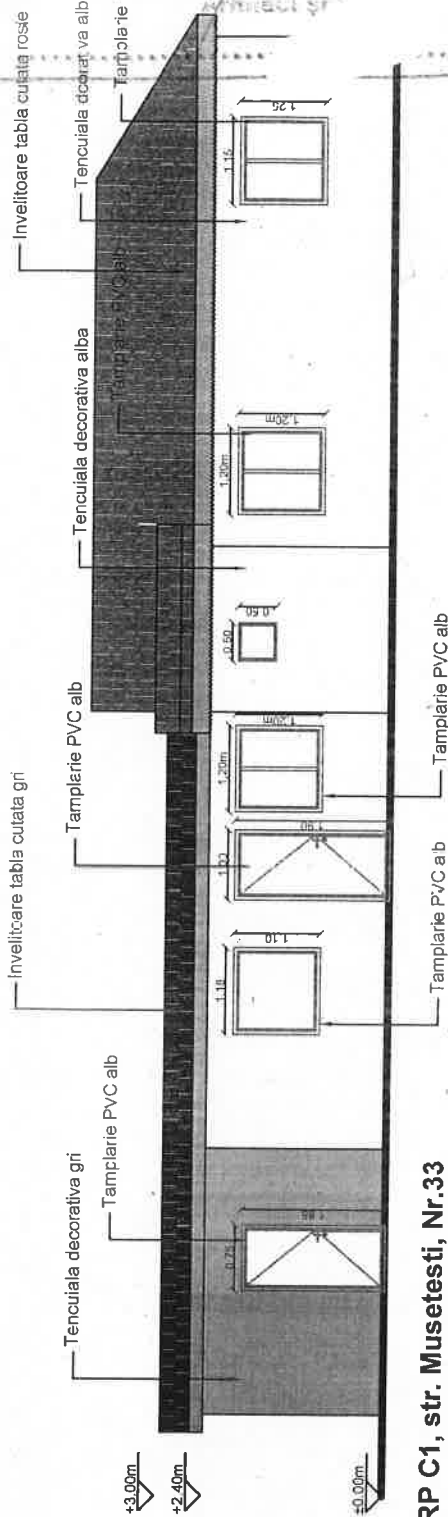

CORP C1, str. Musetesti, Nr.33
Regim inaltime= Parter

Fatada 2



CORP C1, str. Musetesti, Nr.33
Regim inaltime= Parter

Fatada 1

Fatada 3

Beneficiar: IOANIN GHEORGHE		Proiect nr. 118
Titlu proiect: DEMOLARE CONSTRUCTII STR. MUSETESTI, NR.33 BUCURESTI, SECTOR 1		Faza: DTAD
Titlu plansa: FATADE CORP C1, NR.33		Plansa nr. 5




CUI: RO23803335 | J40/7890
T: (+4) 021 252 80 58 M: (+4) 021 252 80 58
E: dimas@dimas.ro W: www.dimas.ro

04.2008
1 074 902
-semnatura-


SPECIFICATIE	NUME
SEF PROIECT	art. DEMETRIOS EFTHYMIAD
VERIFICAT	art. DEMETRIOS EFTHYMI
PROIECTAT/DESENAT	art. ANDREEA FILIP
	art. ANDREEA FILIP



Proiectul, verificatorul și desenatorul sunt răspunzătoare cu privire la respectarea prevederilor legale și a normelor tehnice specifice cu conținutul proiectului, autoritatea emitentă nefiind responsabilă în acest sens.

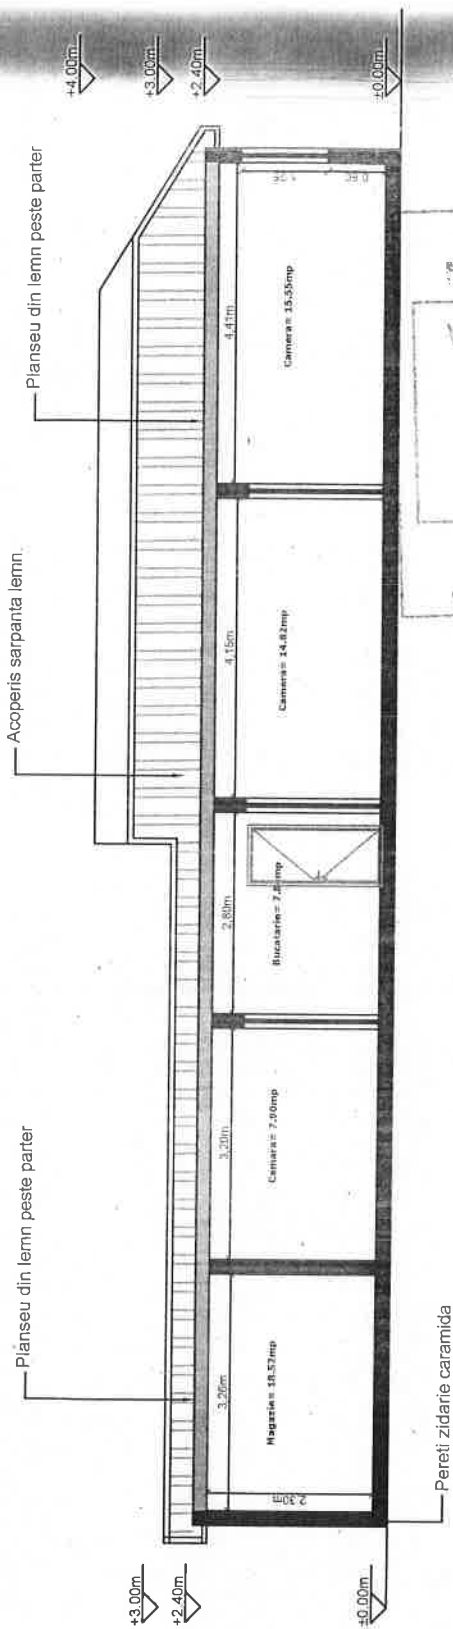

PLAN CORP C1, str. Musetesti, Nr.33
Regim inaltime= Parter
Sectiunea A-A

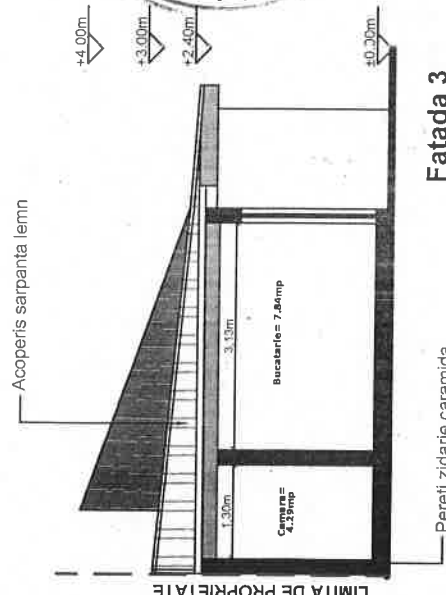


Proiectantul, verificatorul și șeful
cadrului tehnic păstrează
întregă răspundere cu privire la
respectarea prevederilor legale și a
normelor tehnice specifice cu
privire la întocmirea proiectului,
autenticitatea emitenței și
conținutul în acest sens.

PLAN CORP C1, str. Musetesti, Nr.33

Regim inaltime= Parter
Sectiunea B-B

Beneficiar:		Beneficiar:		Proiect nr.	
D M C S.C. Dimas Milga Consult S.R.L.		IOANIN GHEORGHE		118	
SPECIFICATIE		tlu proiect:		Faza:	
SEF PROIECT		arh. DEMETRIOS EFTI		DTAD	
VERIFICAT		arh. DEMETRIOS EFTI		Plansa nr.	
PROIECTAT/		arh. ANDREEA FILIP		6	
DESENAT		arh. ANDREEA FILIP		FATADE CORP C1, NR.33	
Data:		Titlu plansa:		DEMOLARE CONSTRUCTII STR. MUSETESTI, NR.33, BUCURESTI, SECTOR 1	
+ 19		FATADE CORP C1, NR.33			

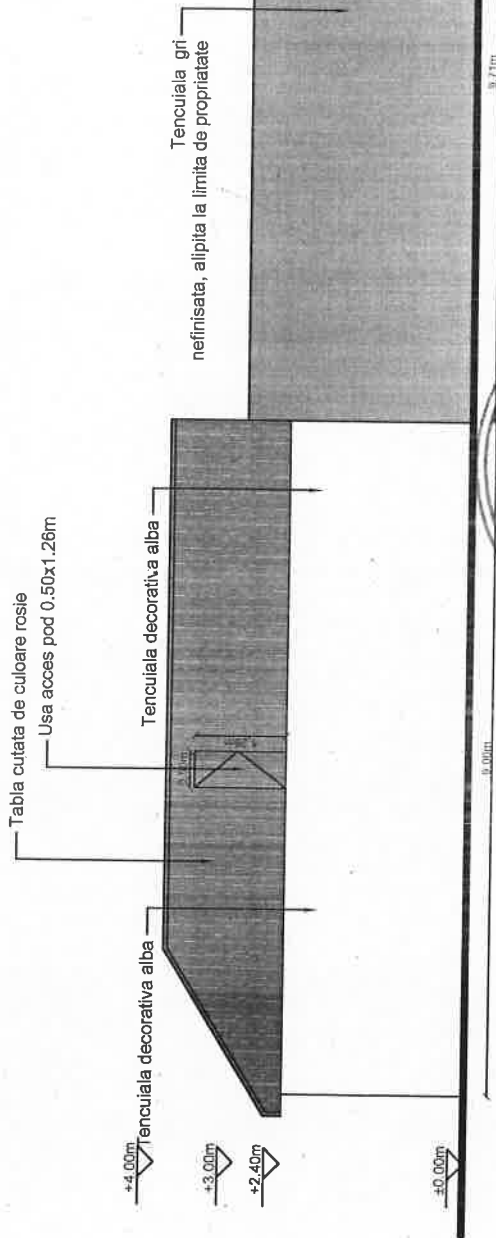


CORP C1, str. Mușetesti, Nr.33

Regim înălțime= Parter

Fatada 4



 S.C. Dimas Migda Consult S.R.L. CUI: RO28803335 T: (+4) 021 252 80 68 E: dimas@dimasmigda.ro	Beneficiar: IOANIN GHEORGHE		Proiect nr. 118
	Titlu proiect: DEMOLARE CONSTRUCȚII STR. MUȘETESTI, NR. 33 BUCUREȘTI, SECTOR 1		Faza: DTAD
	Data: DEC 2019		Plansa nr. 8
	Tencuială decorativă albă		

Proiectantul, verificatorul și după caz exportul tehnic păstrează întreaga răspundere cu privire la respectarea prevederilor legale și a normelor tehnice specifice cu conținutul proiectului, autenticitatea și integritatea fiind garantate în acest sens.