

MUNICIPIUL BUCUREȘTI
CONSILIUL LOCAL AL SECTORULUI 1

HOTĂRÂRE

prin care se solicită Ministerului Administrației și Internelor să ceară Guvernului României să adopte o hotărâre privind transmiterea unui bun imobil din administrarea Ministerului Administrației și Internelor în administrarea Consiliului Local al Sectorului 1

Văzând expunerea de motive a Primarului Sectorului 1 al Municipiului București, precum și raportul de specialitate întocmit de către Direcția Juridică din cadrul aparatului de specialitate al Primarului Sectorului 1 ;

Având în vedere raportul Comisiei pentru administrație publică locală, juridică, apărarea ordinii publice, respectarea drepturilor și libertăților cetățenilor și patrimoniu,

Conform prevederilor art. 9 din Legea nr. 24/2000 privind normele de tehnică legislativă pentru elaborarea actelor normative, republicată, cu modificările și completările ulterioare;

Potrivit art. 867 și art.868 din Legea nr. 287/2009 privind Codul Civil, republicată, cu modificările și completările ulterioare,

Potrivit prevederilor Legii nr. 213/1998 privind bunurile proprietate publică, cu modificările și completările ulterioare,

În temeiul art. 45 alin.(1), art.80, art.81, alin.(1) și art.115, alin.(1), lit."b" din Legea administrației publice locale nr.215/2001, republicată, cu modificările și completările ulterioare,

CONSILIUL LOCAL AL SECTORULUI 1
HOTĂRĂȘTE:

Art. 1. Se solicită Ministerul Administrației și Internelor să ceară Guvernului României să adopte o hotărâre care să aibă ca obiect transmiterea din administrarea Ministerului Administrației și Internelor în administrarea Consiliului Local al Sectorului 1 a unui bun imobil, situat în Mun. București, str. Jandarmeriei nr. 79-139, sector 1, identificat conform Anexei nr. 1, care face parte integrantă din prezenta hotărâre.

Art. 2. Se mandatează Primarul Sectorului 1 să semneze în numele și pe seama Consiliului Local al Sectorului 1 toate înscrisurile necesare aducerii la îndeplinire a prevederilor art. 1.

Art.3. (1) Direcțiile din cadrul aparatului de specialitate al Primarului Sectorului 1 al Municipiului București, vor duce la îndeplinire prevederile prezentei hotărâri.

(2) Serviciul Secretariat General, Audiente va asigura comunicarea prezentei entitatilor mentionate la alin.(1), precum si Institutiei Prefectului Municipiului Bucuresti.

Această hotărâre a fost adoptată în sesiunea ordinară a Consiliului Local al Sectorului 1 din data de 28.08.2017.

PREȘEDINTE DE ȘEDINȚĂ,
Alexandru-Ștefan Deaconu



CONTRASEMNEAZĂ,

SECRETAR
cu delegare de atribuții,
Mirona-Giorgiana Mureșan

Nr.: 262

Data: 28.08.2017



9885071



EXTRAS DE CARTE FUNCİARĂ PENTRU INFORMARE

Oficiul de Cadastru și Publicitate Imobiliară BUCUREȘTI
Biroul de Cadastru și Publicitate Imobiliară Sectorul 1

Carte Funciară Nr. 244144 Comuna/Oraș/Municipiu: București Sectorul 1

Nr.

28 AUG 2017

PRESIDINȚIUL LOCALITĂȚII BUCUREȘTI

Alexandru Ștefan Bădescu

Nr. 62239
Ziua 19
Luna 07
Anul 2017

A. Partea I. Descrierea imobilului

TEREN Intravilan

Nr. CF vechi: 113987

Nr. cadastral vechi: 28393

Adresa: Loc. București Sectorul 1, Str. Jandarmeriei, Nr. 79-139, Jud. București


Nr. Crt	Nr cadastral Nr.	Suprafața* (mp)	Observații / Referințe
A1	244144	Din acte: 110.992 Măsurată: 110.986	teren în proprietate

B. Partea II. Proprietari și acte

Inscrieri privitoare la dreptul de proprietate și alte drepturi reale	Referințe
444008 / 17/10/2011	
Decret nr. 83, din 03/04/1952 emis de PREZIDIUL MAREI ADUNARI NAȚIONALE (DECRET nr. 429/13.11.1952 emis de DIRECTIA SECRETARIAT; PROCES VERBAL nr. FN/05.09.1953 emis de PARTI; PROCES VERBAL nr. FN/18.02.1956 emis de PARTI; ORDIN nr. 692/15.04.1957 emis de MINISTERUL INDUSTRIEI; HOTARARE nr. 589/17.04.1957 emis de CONSILIUL DE MINISTRI; PROTOCOL nr. 436241/06.10.2010 emis de ANCPI; ADRESA nr. 991563/9766B3/5692/2365/28.06.2011 emis de PMB; DECLARAȚIE nr. FN/14.10.2011 emis de MINISTERUL ADMINISTRATIEI SI INTERNELOR - JANDARMERIA ROMANA.);	
B1	Intabulare, drept de PROPRIETATE, dobandit prin PROPRIETATE, cota actuala 1/1
	1) STATUL ROMAN CU DREPT DE ADMINISTRARE M.A.I PRIN I.G.J.R/U.M. 0260 BUCUREȘTI, CIF:111

C. Partea III. SARCINI .

Inscrieri privind dezmembramintele dreptului de proprietate, drepturi reale de garanție și sarcini	Referințe
NU SUNT	

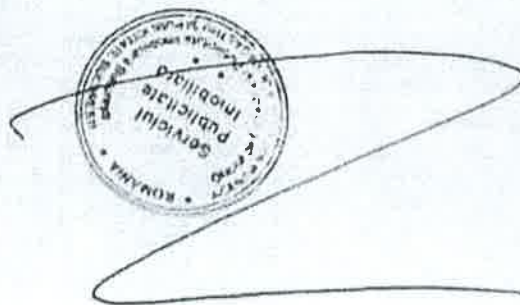


PLAN DE SITUAȚIE

Scara 1:1500

Baza Sportivă a I.G.J.R. - strada Jandarmeriei nr.79-139, sector 1 București

ANEXA NR. 1
la Hotărârea Consiliului Local al Sectorului 1
Nr. 262 / 28.08.2017
PREȘEDINTE DE ȘEDINȚĂ
ALEXANDRU ȘTEFAN DEACONU

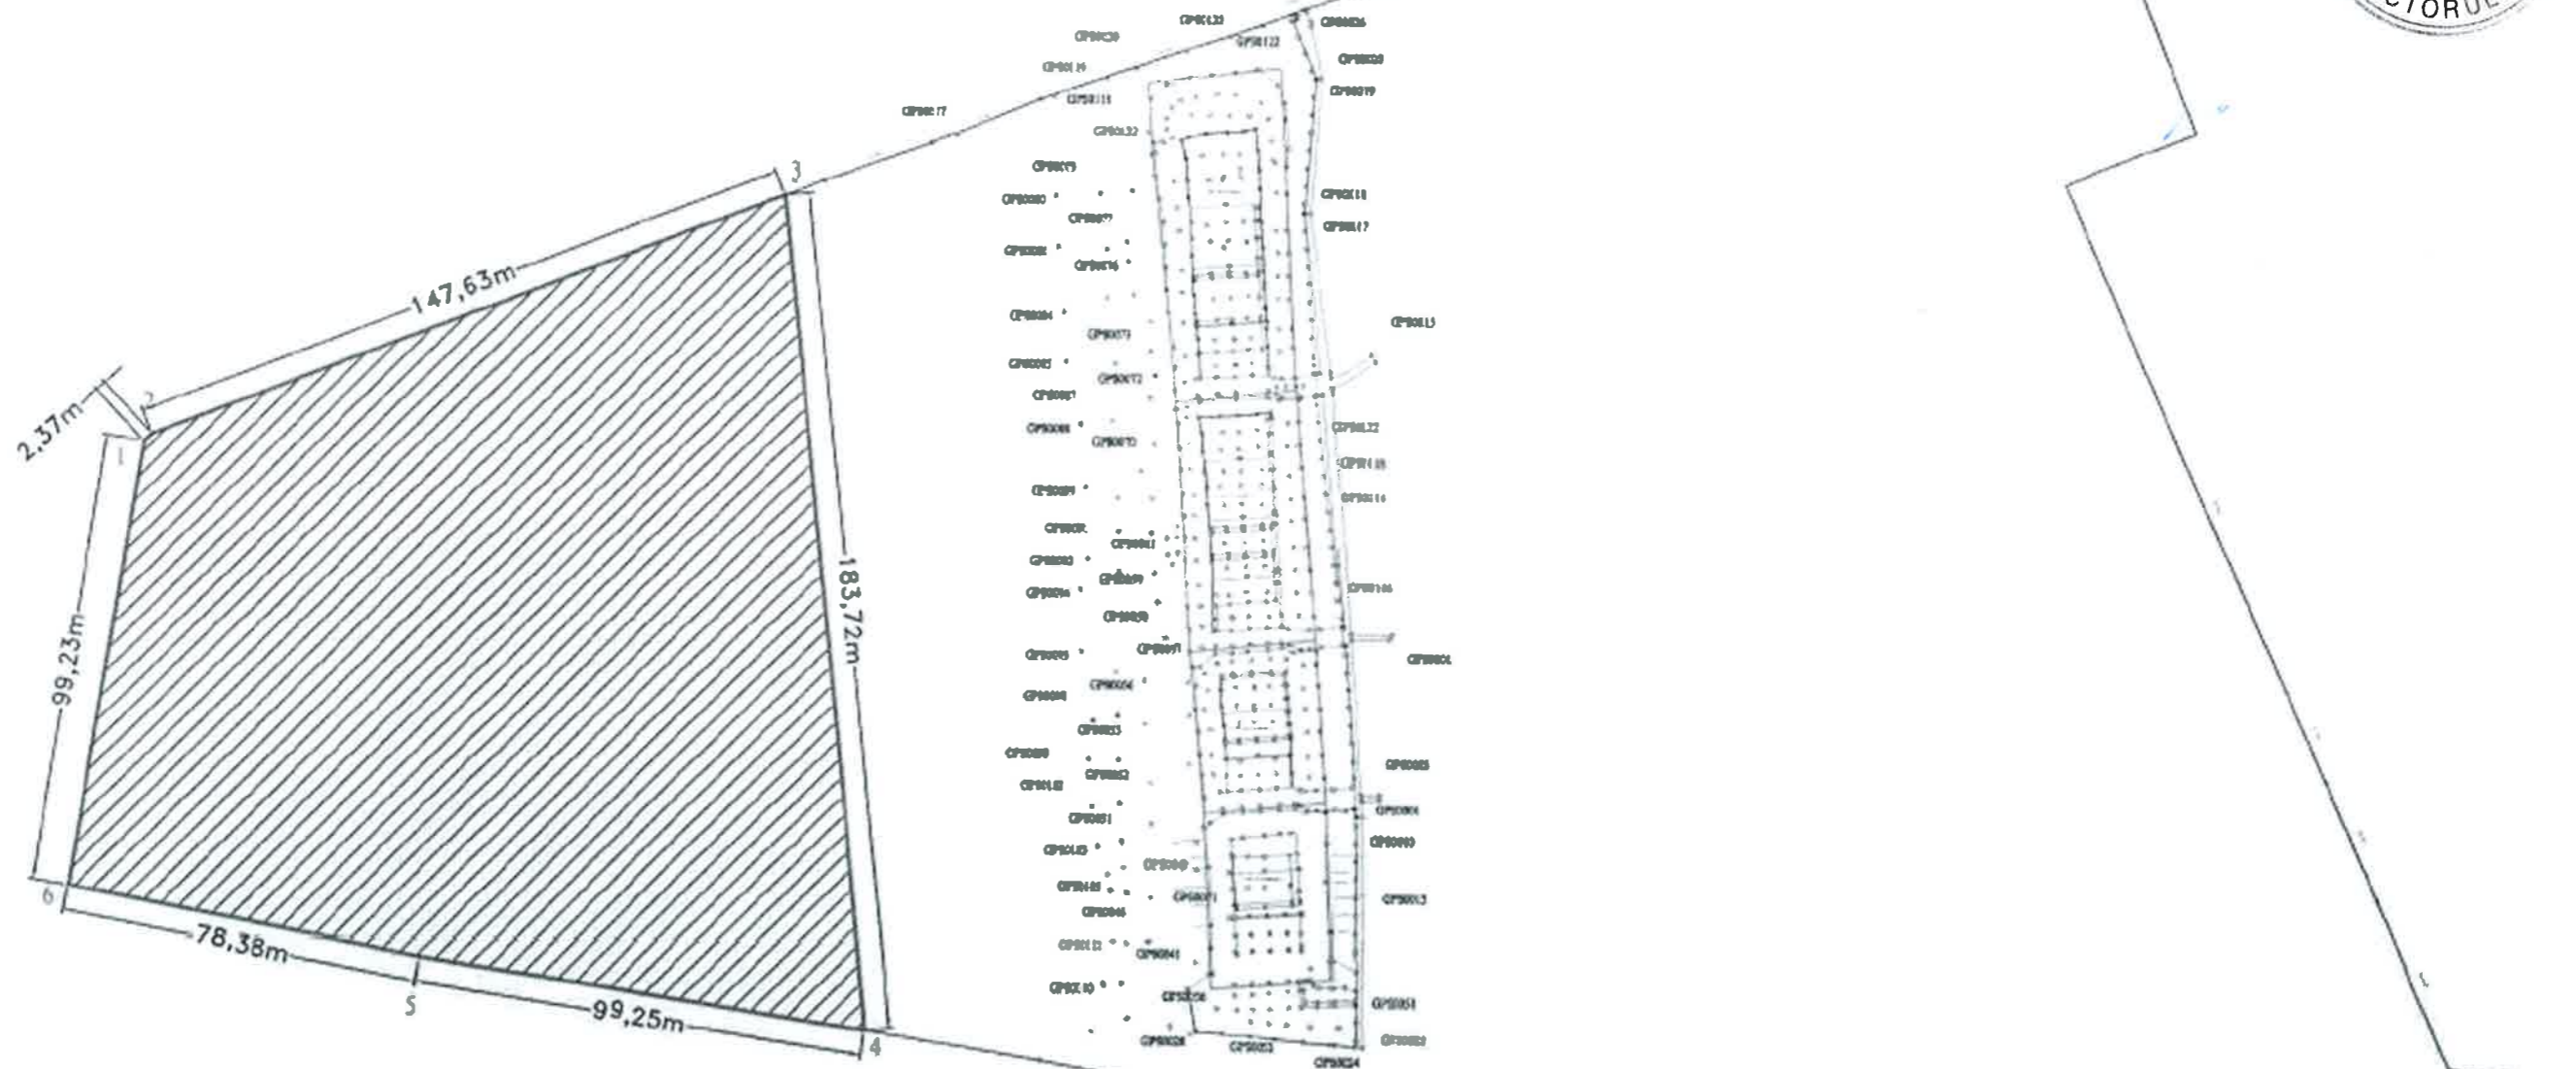

INVENTAR DE COORDONATE
Sistem de proiectie: Stereografic 1970

Nr. Pct.	Coordonate pct.de contur		Lungimi laturi D(i, i+1)
	N [m]	E [m]	
1	334874.030	584432.935	2.373
2	334875.612	584434.704	147.630
3	334928.058	584572.704	183.720
4	334745.305	584591.526	99.252
5	334760.907	584493.508	78.376
6	334776.150	584416.629	99.229
S(1Cc)=22301.079mp P=610.579m			